

Bauzeitprovisorium
 Baueingabe

Balderstrasse 71a, 8038 Zürich

Umgebungsplan

M 1:200

Plan-Nr.	9551	Auftrag/BAV	WI.7779 PM/80926
Grosse	A0		
Planungsbüro	Schmid Landschaftsarchitekten GmbH, Uetlibergstrasse 137, 8045 Zürich		
Erstellung	19.12.2023	A	
Dateiname	2623_V001_v2023.wxv		
Auftraggeberin	Immobilien Stadt Zürich		


Masstab 1:200

±0.00 = 453.00 m ü. M.

Bauherrschaft: Immobilien Stadt Zürich / Liegenschaften Stadt Zürich

vertreten durch: Amt fuer Hochbauten
Amthaus III
Lindenhofstrasse 21
8001 Zuerich

Projektverfasserin: Darlington Meier Architekten AG
Badenerstrasse 337a
8003 Zürich

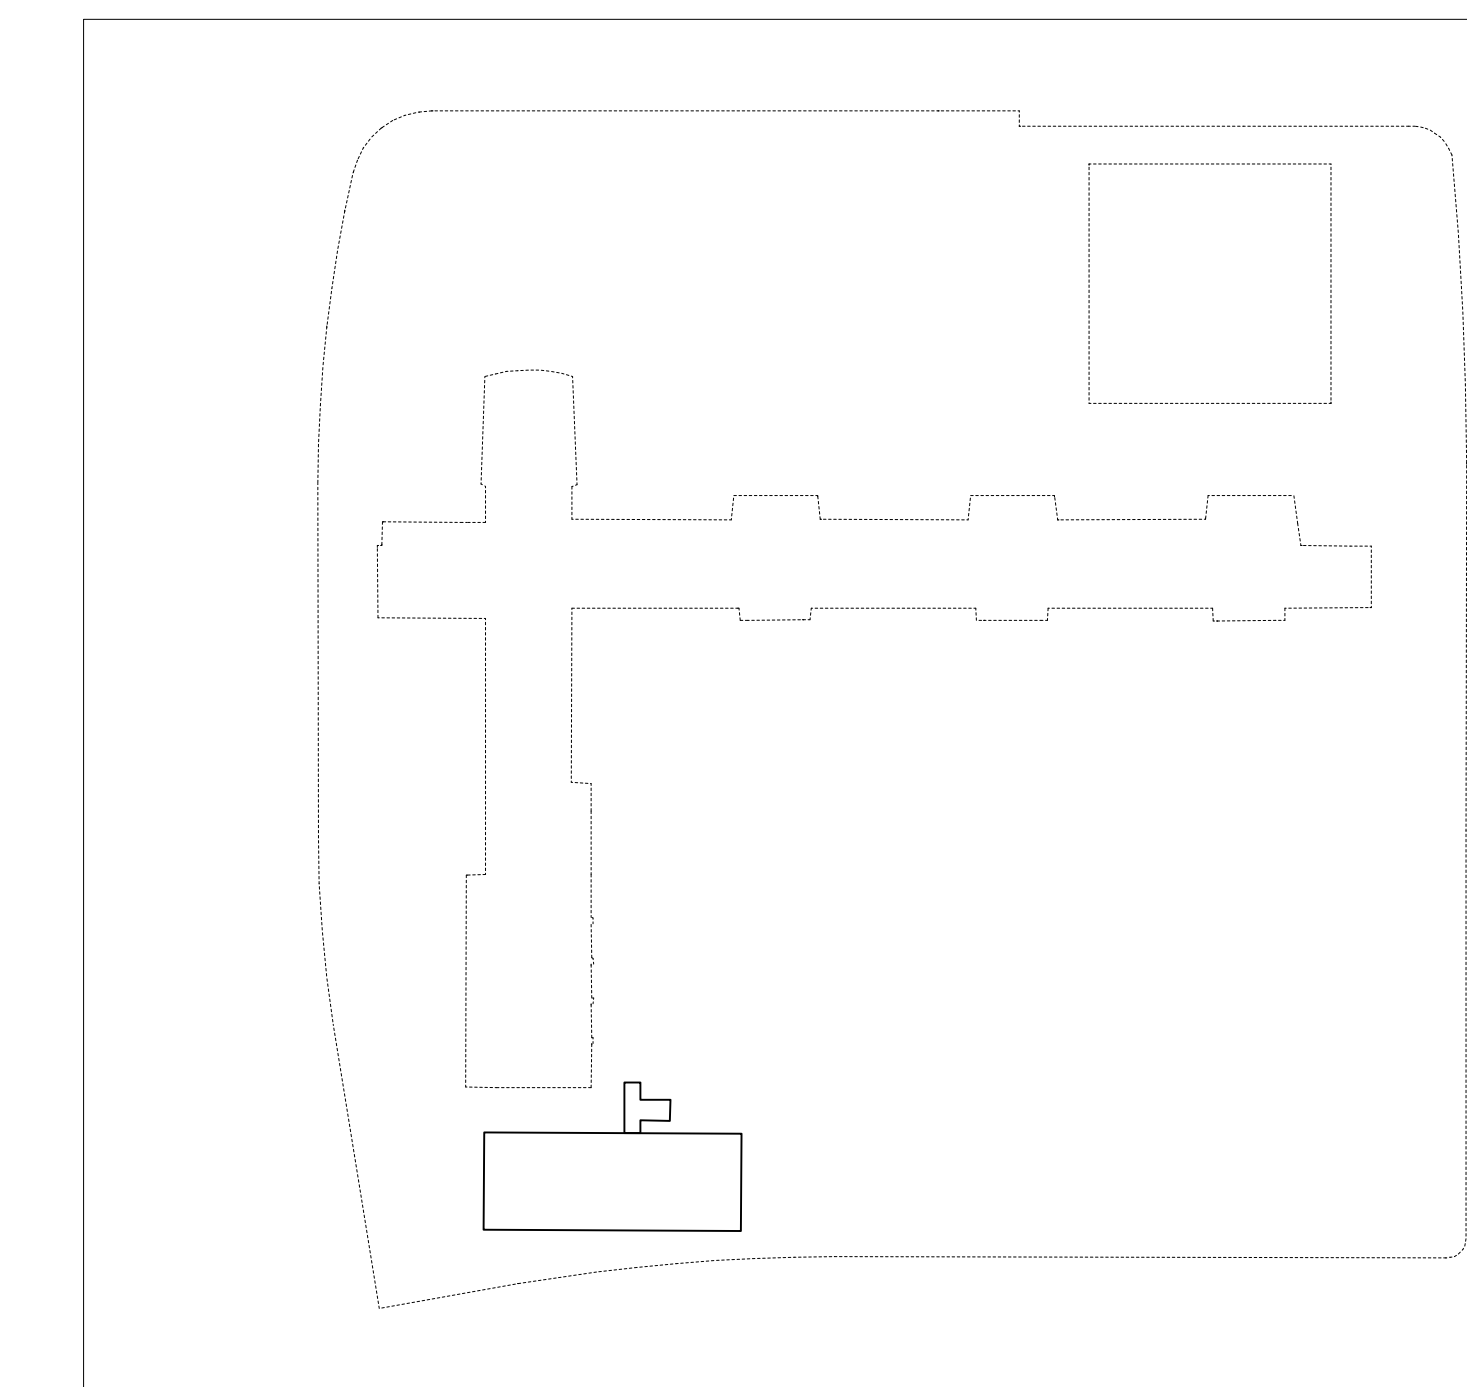

Architektur: Darlington Meier Architekten AG
Badenerstrasse 337a
8003 Zürich
T 044 405 44 10
enlisberg@darlingtonmeier.ch

Projektleitung: Fabio Bürge
T 041 44 545 06 24
buerge@darlingtonmeier.ch

Baumanagement:

Perita AG
Elässerstrasse 215
4056 Basel

Projektleitung: Tim Hercka
T 058 255 07 17
tim.hercka@perita.ch

Landschaftsarchitektur: Schmid Landschaftsarchitekten
Uetlibergstrasse 137
8045 Zürich

Projektleitung: Rebecca Glaus
T 043 333 30 43
rebecca.glaus@sl-a.ch

Bauingenieure: Schnetzer Puskas Ingenieure AG
Zweierstrasse 100
8002 Zürich

Projektleitung: Stefan Banziger
T 044 200 32 72
s.banziger@schnetzerpuskas.com

Heizungsplanung: RMB Engineering AG
Bändliweg 20
8048 Zürich

Projektleitung: Martin Botschi
T 058 922 66 47
martin.botschi@rmb.ch

Elektroplaner: Wyder Elektroplanung GmbH
Asylstrasse 74
8032 Zürich

Projektleitung: Reto Hegetschweiler
T 044 383 71 71
rhegetschweiler@wyder.com

Index	Datum	Visum/Änderungen
A	19.12.23	rg Baueingabe Umgebungsplan Bauzeitprovisorium
B		
C		
D		
E		
F		

